

**Agenzia del Territorio
CATASTO FABBRICATI
Ufficio Provinciale di
Alessandria**

Scheda n. 1 Scala 1:200

Dichiarazione protocollo n. AL0383341 del 15/12/2008

Planimetria di u.i.u. in Comune di Tortona

Strada Viola Rose' Faceto

civ.

Identificativi Catastali:

Sezione:

Foglio: 58

Particella: 1308

Subalterno: 2

Compilata da:

Bosco Alberto

Iscritto all'albo:

Geometri


Prov. Alessandria

N. 1850

Pianta Piano Terra



h 2.70 mt

MAPP.1205

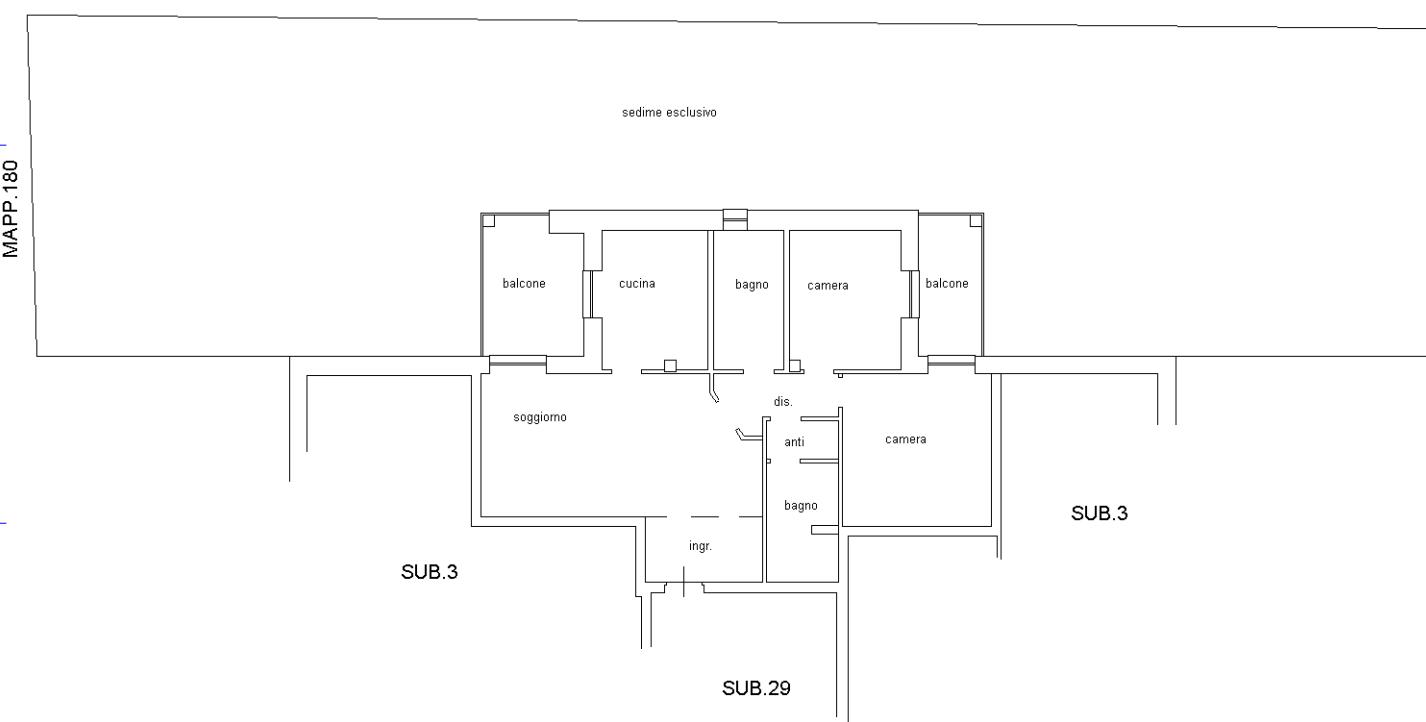

Piano Interrato

h 2.50 mt

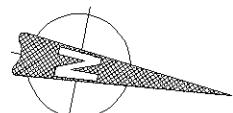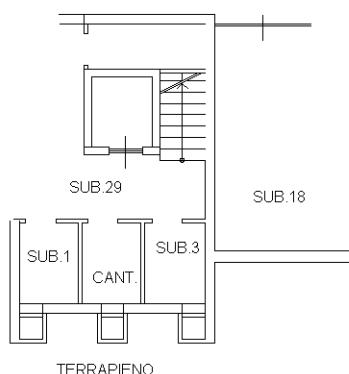

Ultima planimetria in atti

Data: 21/11/2025 - n. T386634 - Richiedente: 02535410068

Totale schede: 1 - Formato di acquisizione: A4(210x297) - Formato stampa richiesto: A4(210x297)