


**Agenzia delle Entrate  
CATASTO FABBRICATI  
Ufficio Provinciale di  
Alessandria**

Ianometria  
cheta n. 1 Scala 1:200

Dichiarazione protocollo n.	del
Comune di Alessandria	civ. 6
Via Giuseppe Mazzini In Spinetta Maren	
Identificativi Catastali:	Compilata da:
Sezione: Foglio: 203	Ballottrini Fabio Giovanni
Particella: 24	Iscritto all'albo: Geometri
Subalterno: 19	Prov. Alessandria N. 2182

**PIANO TERRA**

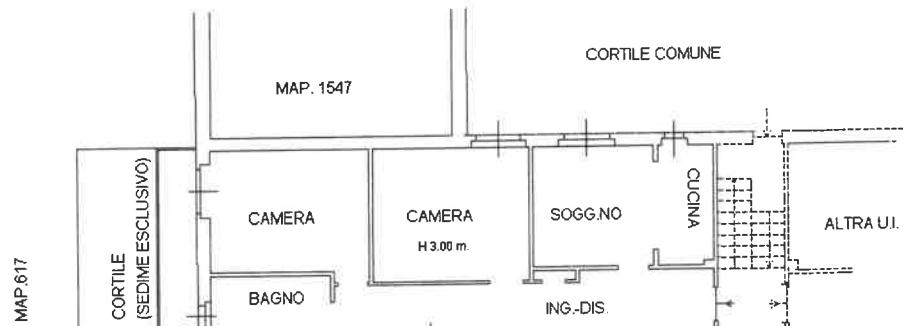

N

