


**Agenzia delle Entrate
CATASTO FABBRICATI
Ufficio Provinciale di
Alessandria**

Dichiarazione protocollo n.	del
Comune di Alessandria	
Via Giuseppe Garibaldi (spinetta Maren	civ. SNC
Identificativi Catastali:	Compilata da:
Sezione:	Ballottrini Fabio Giovanni
Foglio: 203	Iscritto all'albo:
Particella: 25	Geometri
Subalterno: 5	Prov. Alessandria N. 2182

animetria
heda n. 1 Scala 1: 200

PIANO TERRA

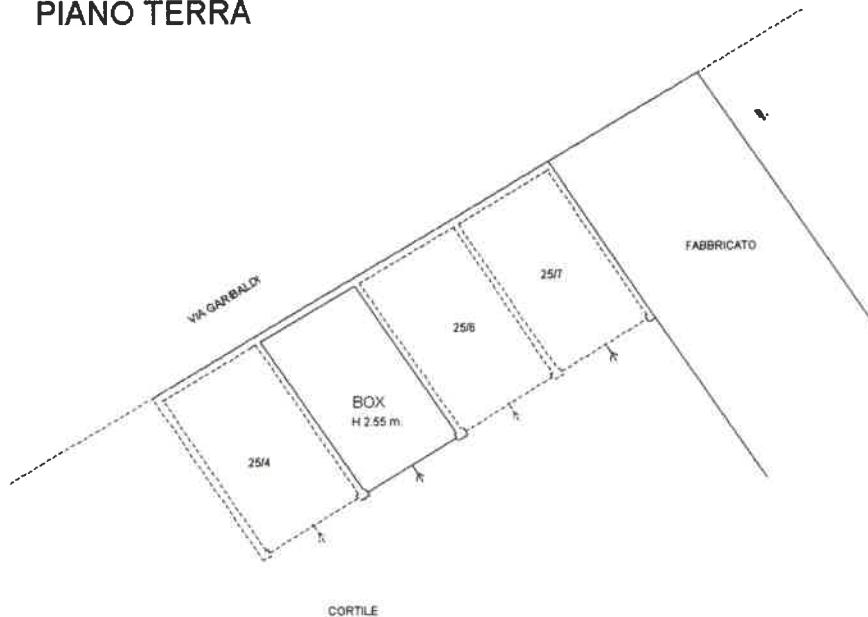

N

