

**Agenzia delle Entrate
CATASTO FABBRICATI
Ufficio Provinciale di
Alessandria**

Ianometria
cheda n. 1 Scala 1: 200

Dichiarazione protocollo n. del

Comune di Alessandria

Via Giuseppe Mazzini In Spinetta Mare

civ. 6

Identificativi Catastali:

Sezione:
Foglio: 203
Particella: 24
Subalterno: 10


Compilata da:
Ballottrini Fabio Giovanni

Iscritto all'albo:
Geometri

Prov. Alessandria

N. 2182

PIANO PRIMO SOTTOSTRADA

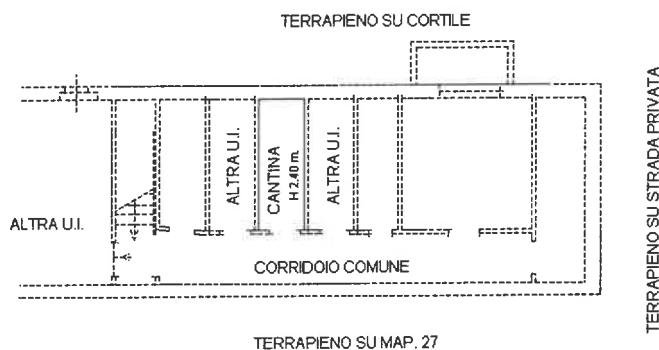

N

